


1A

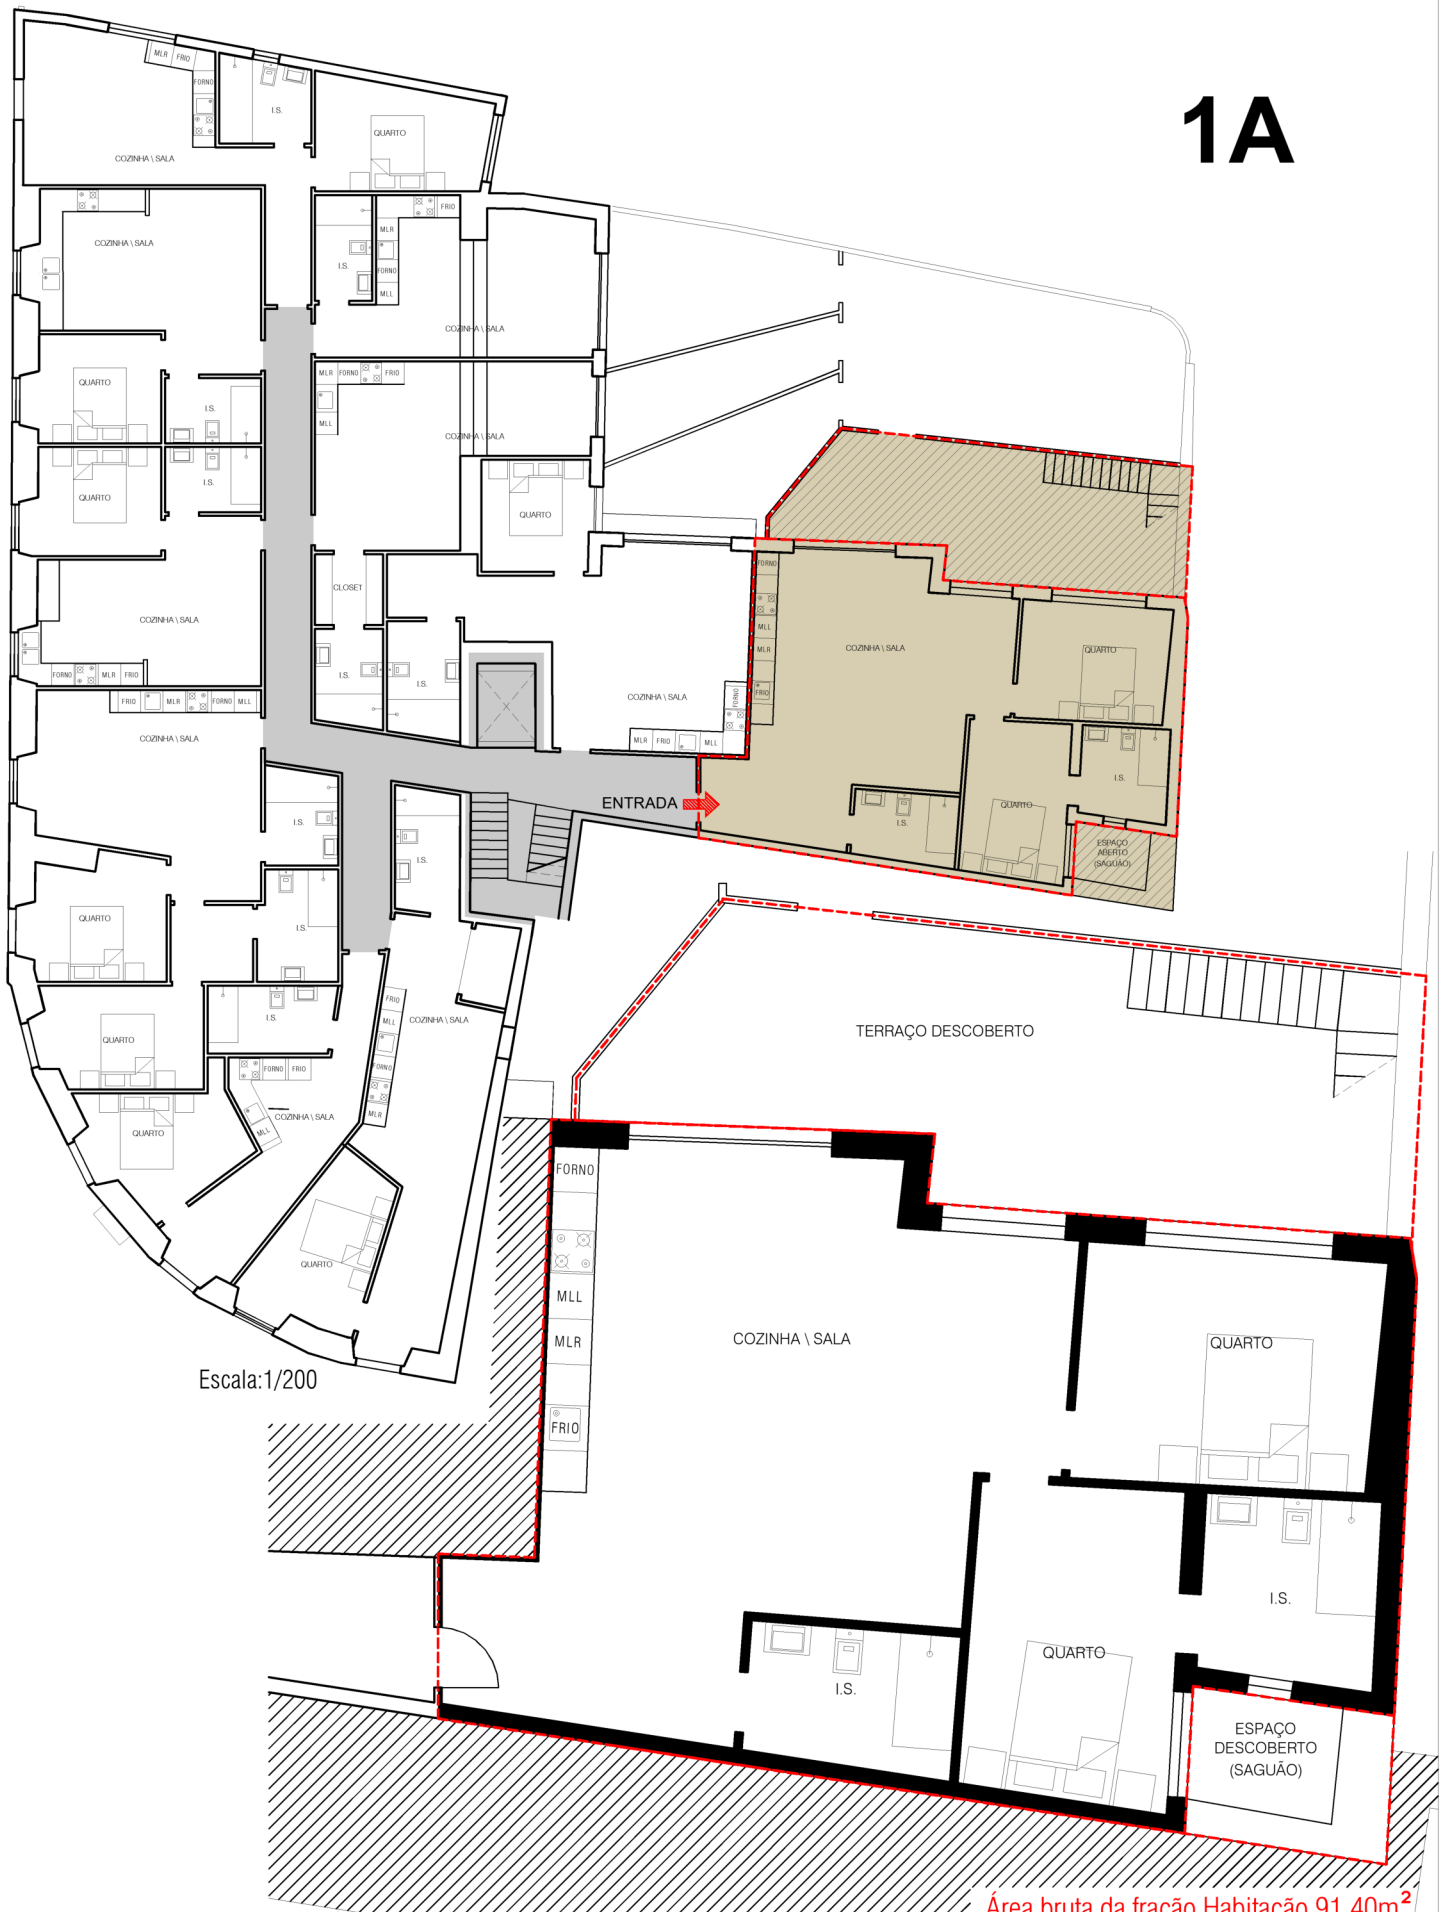

Escala: 1/200

Escala: 1/100

Área bruta da fração Habitação 91.40m²


Terraço 34.70 m²

SAGUÃO 5.25 m²


Espaço comum Circulação 52.30 m²
Área bruta total 720.00 m²

PISO 1

1B

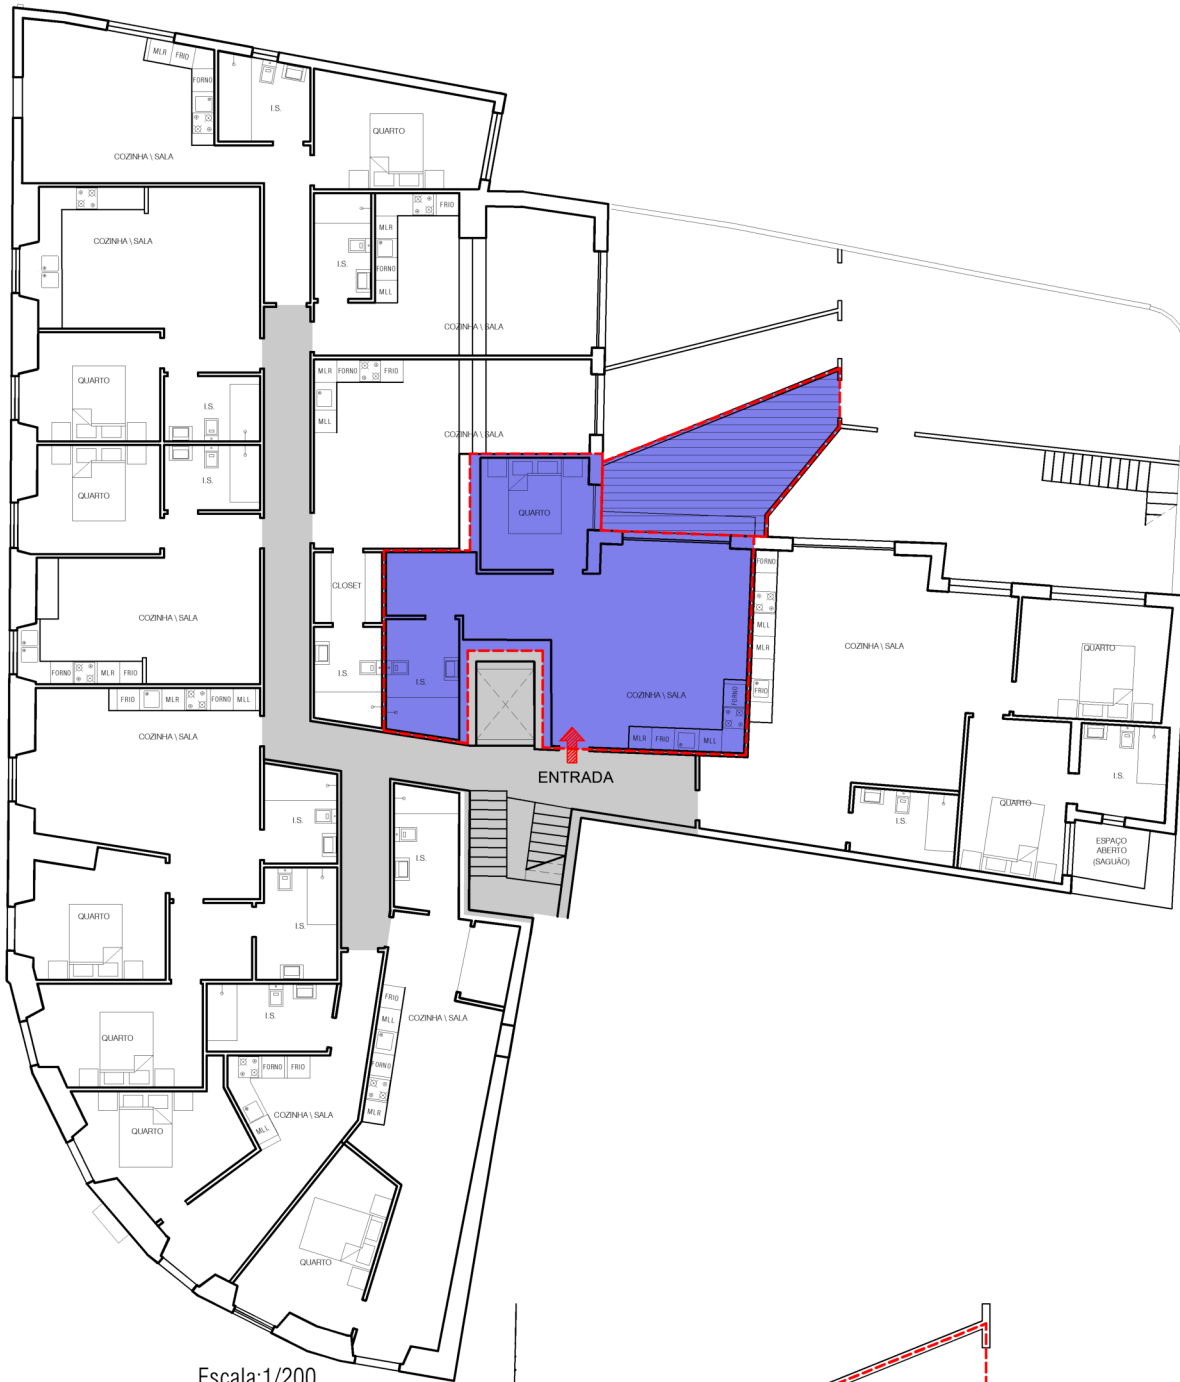

Escala: 1/200

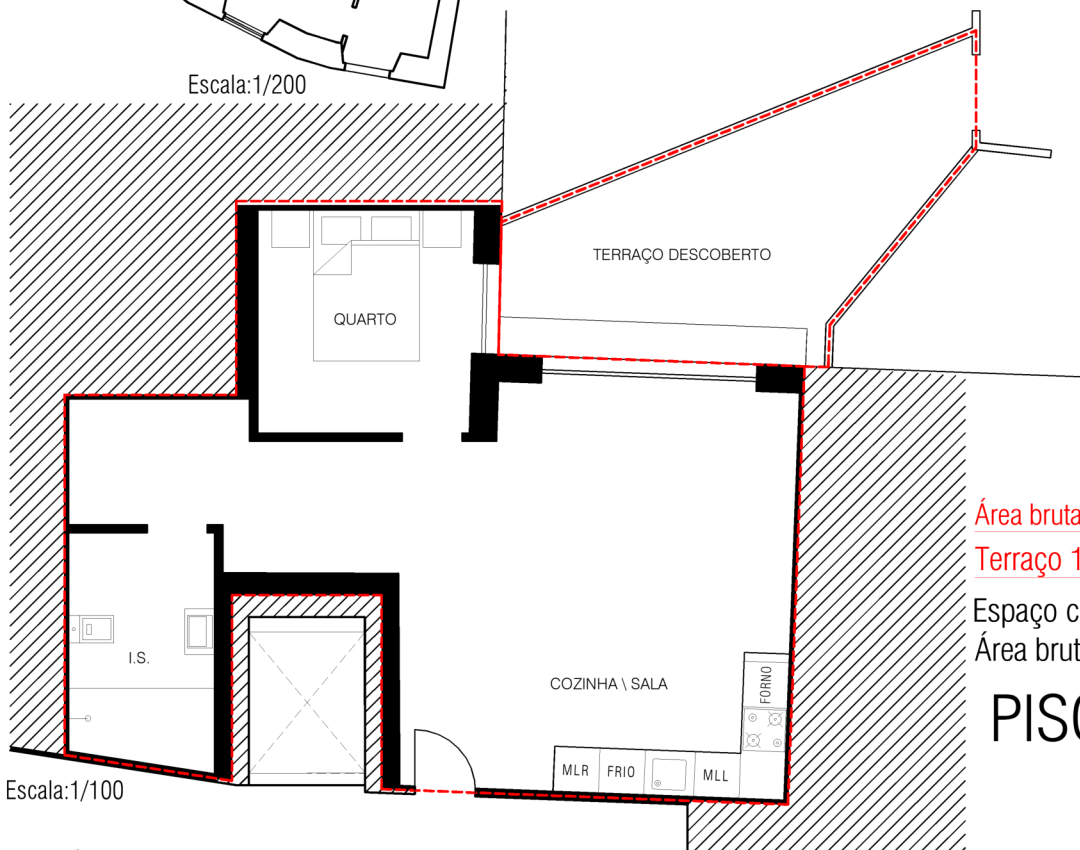

Escala: 1/100

Área bruta da fração Habitação 56.00m²


Terraço 16.50 m²

Espaço comum Circulação 52.30 m²

Área bruta total 720.00 m²

PISO 1

1C

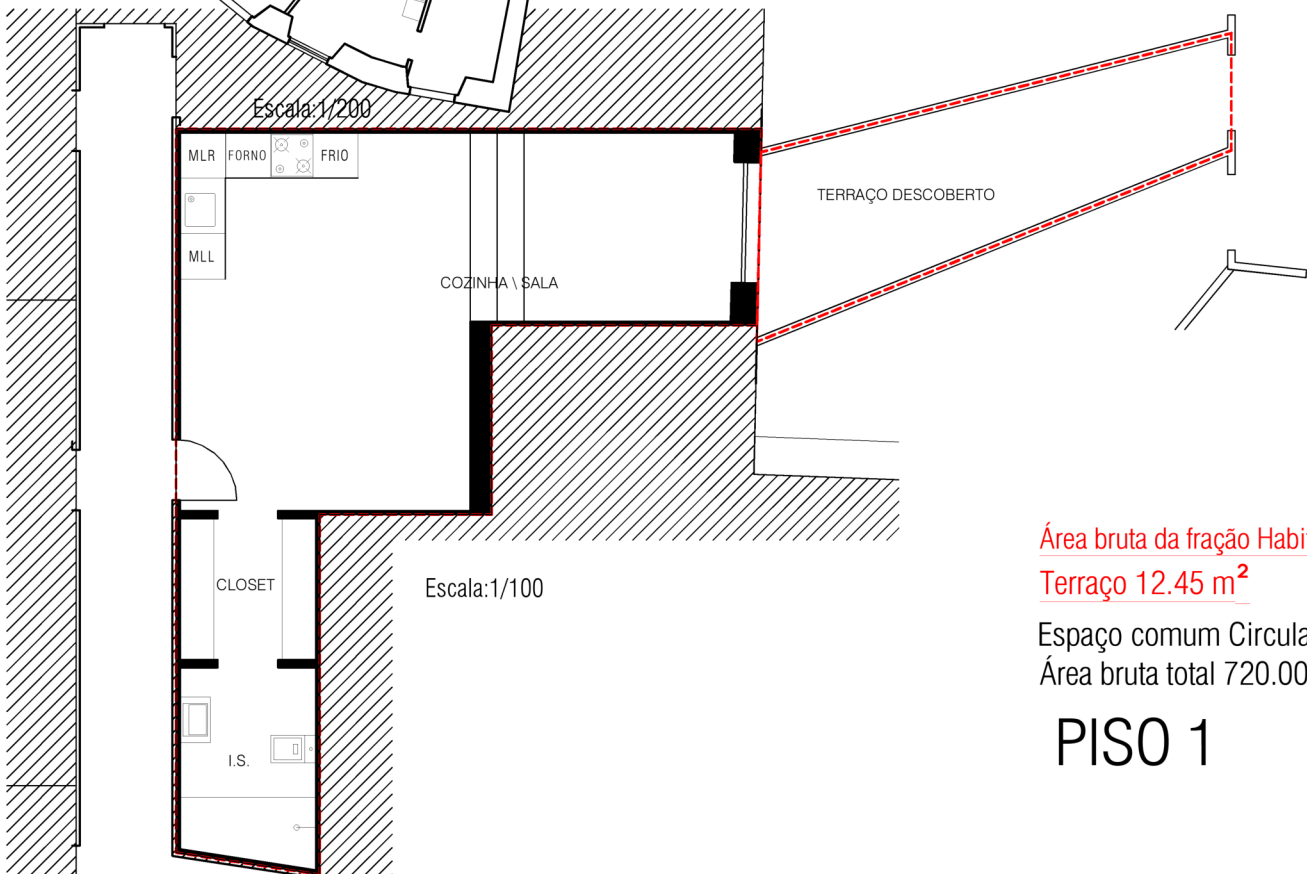

Área bruta da fração Habitação 39.00m²


Terraço 12.45 m²

Espaço comum Circulação 52.30 m²


Área bruta total 720.00 m²

PISO 1

1D

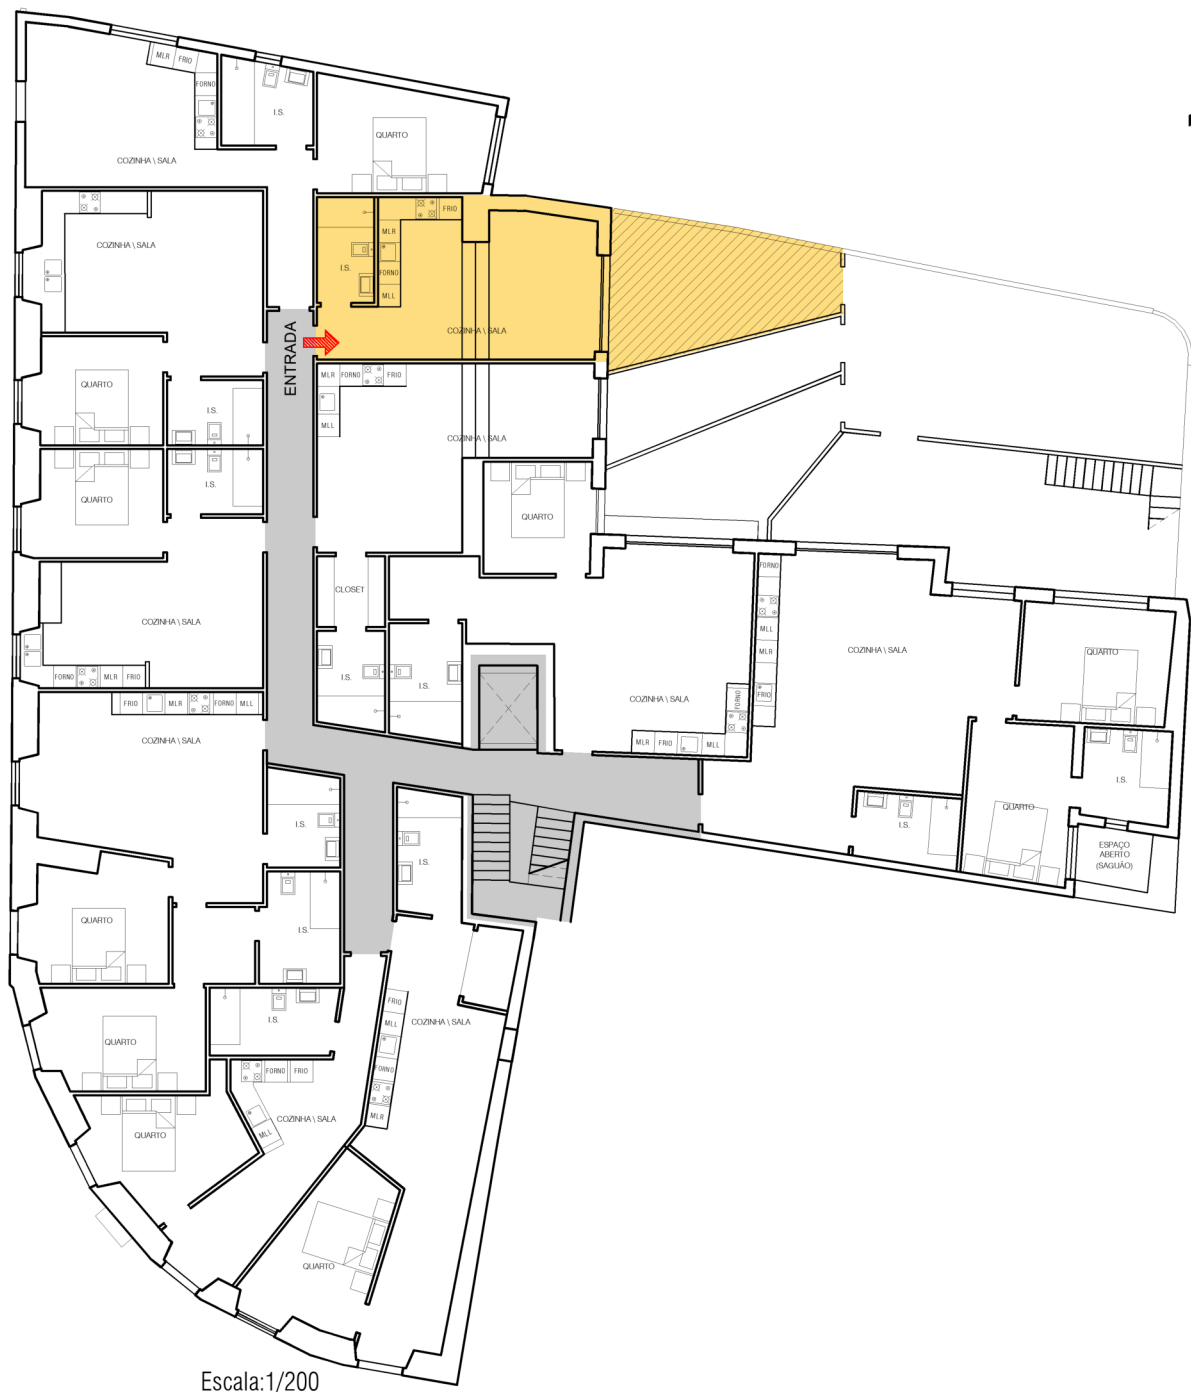

Escala: 1/200

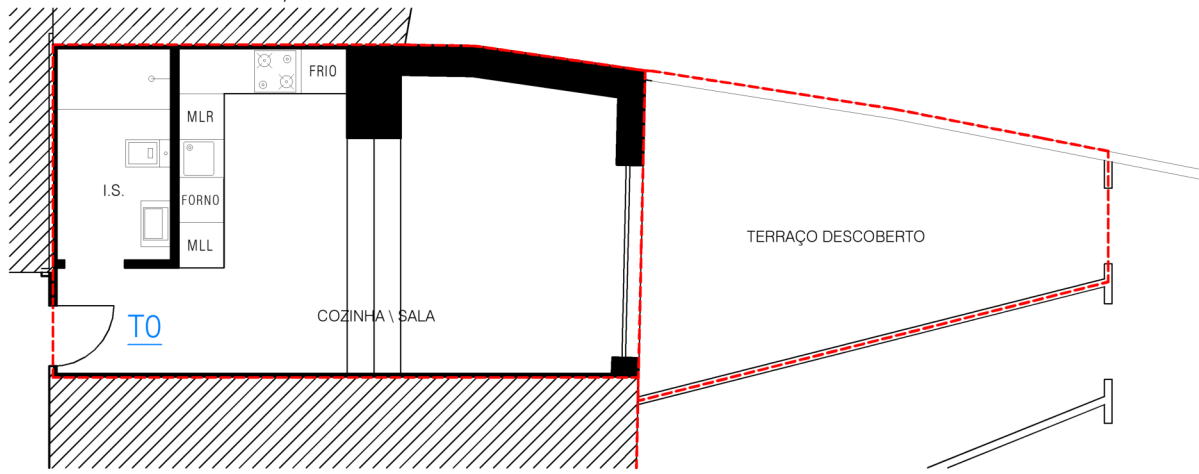


Escala: 1/100

Área bruta da fração Habitação 33.85 m^2
Terraço 19.00 m^2
Espaço comum Circulação 52.30 m^2
Área bruta total 720.00 m^2


PISO 1

1E

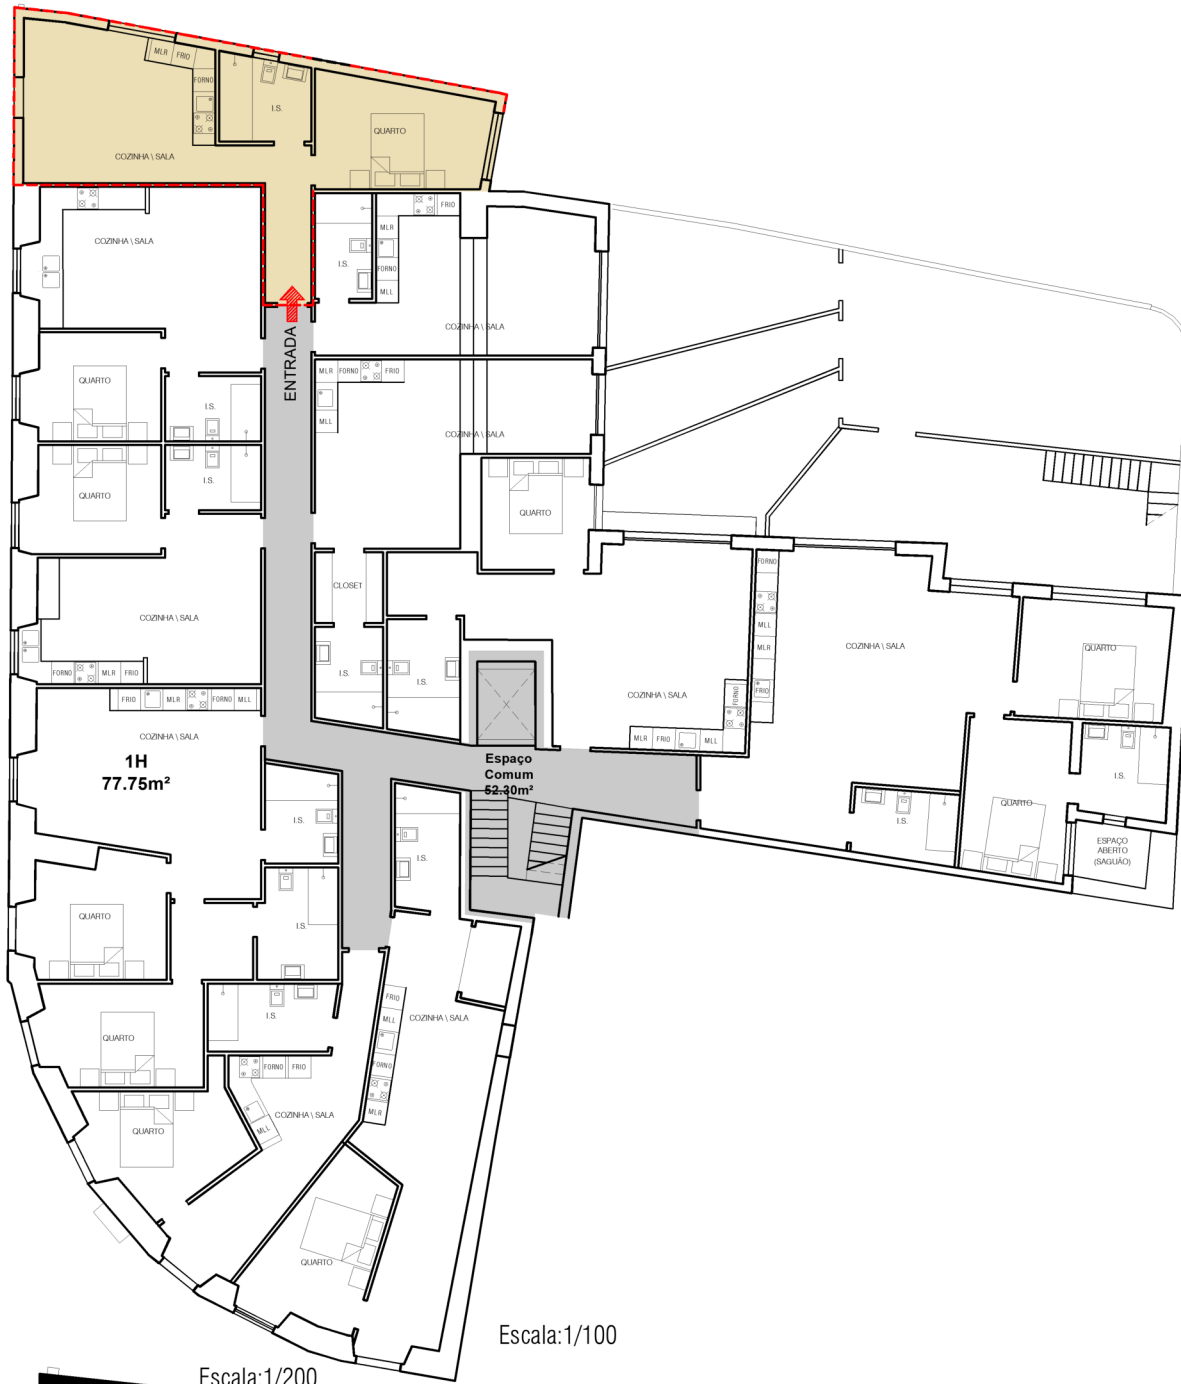

Escala: 1/200

Escala: 1/100

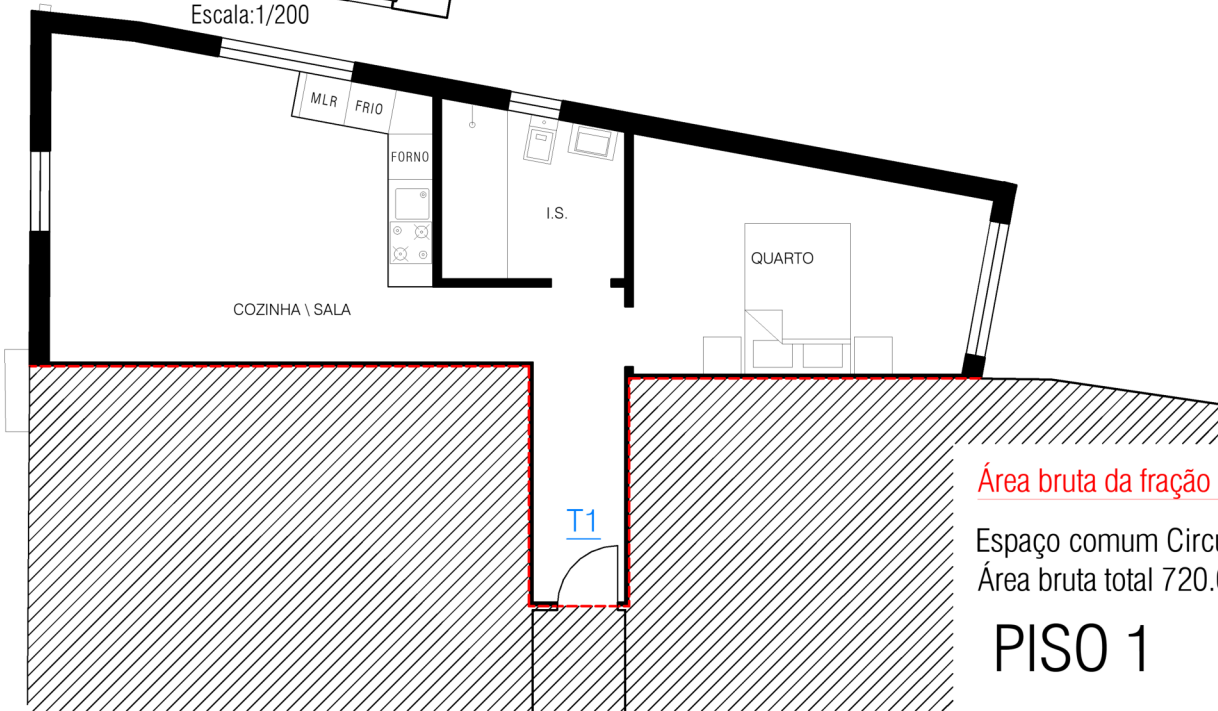

Escala: 1/100


Área bruta da fração 51.30 m²

Espaço comum Circulação 52.30 m²


Área bruta total 720.00 m²

PISO 1

1F

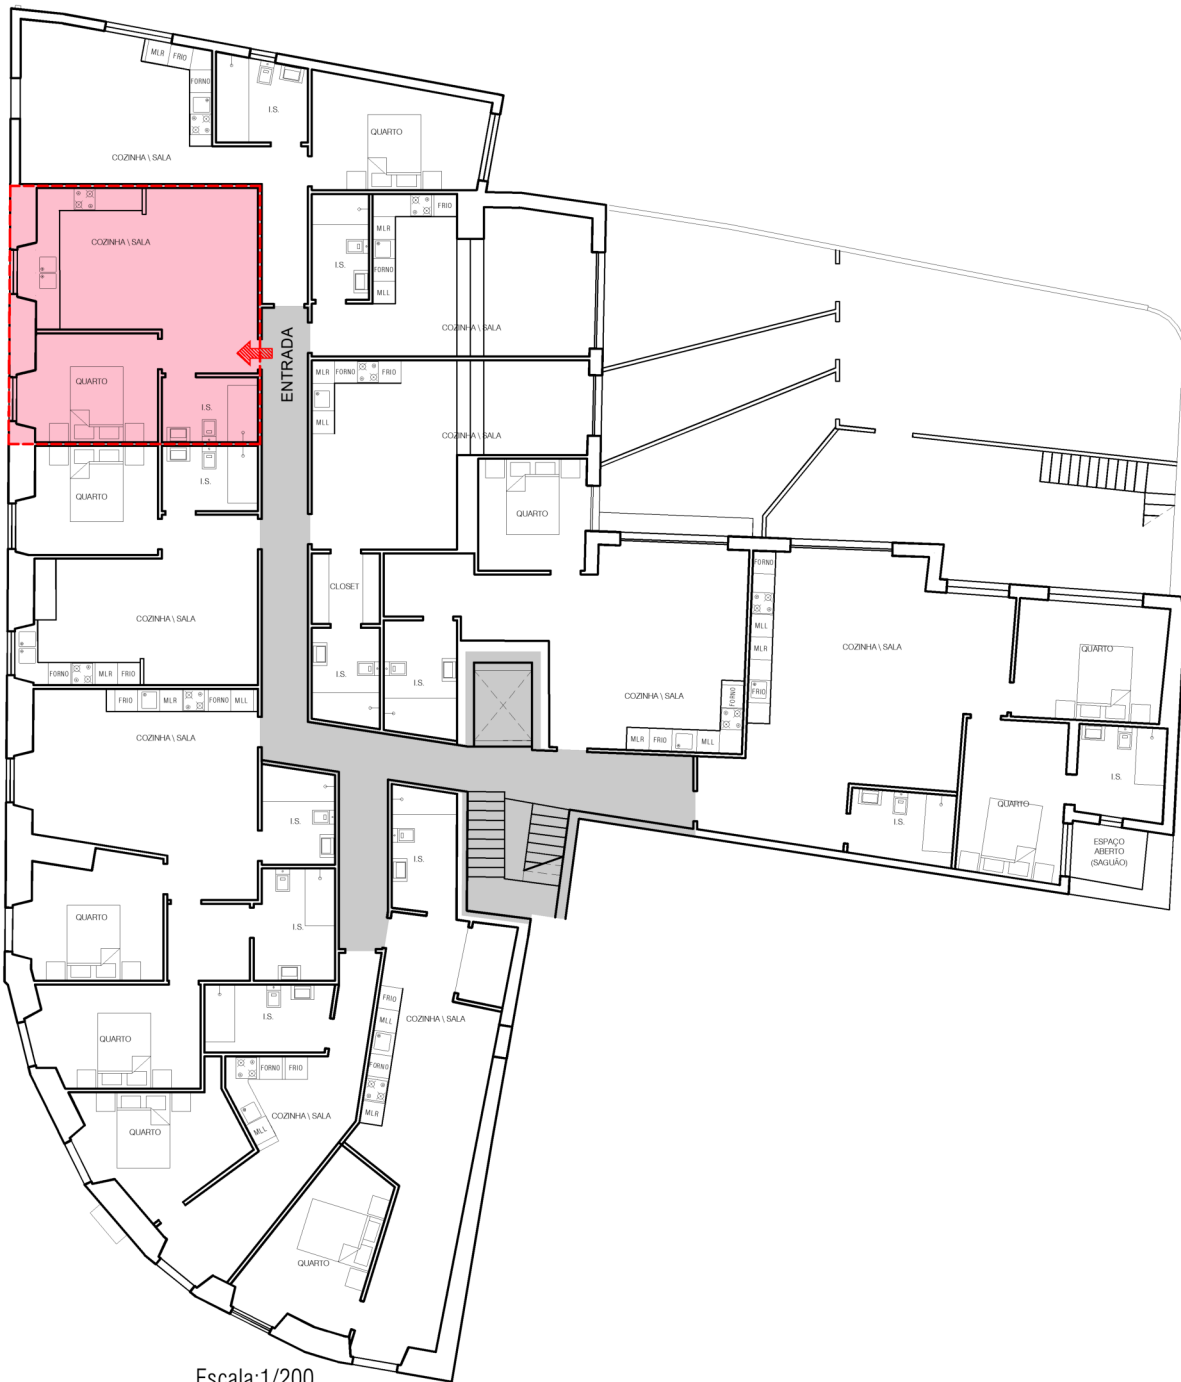

Escala: 1/200

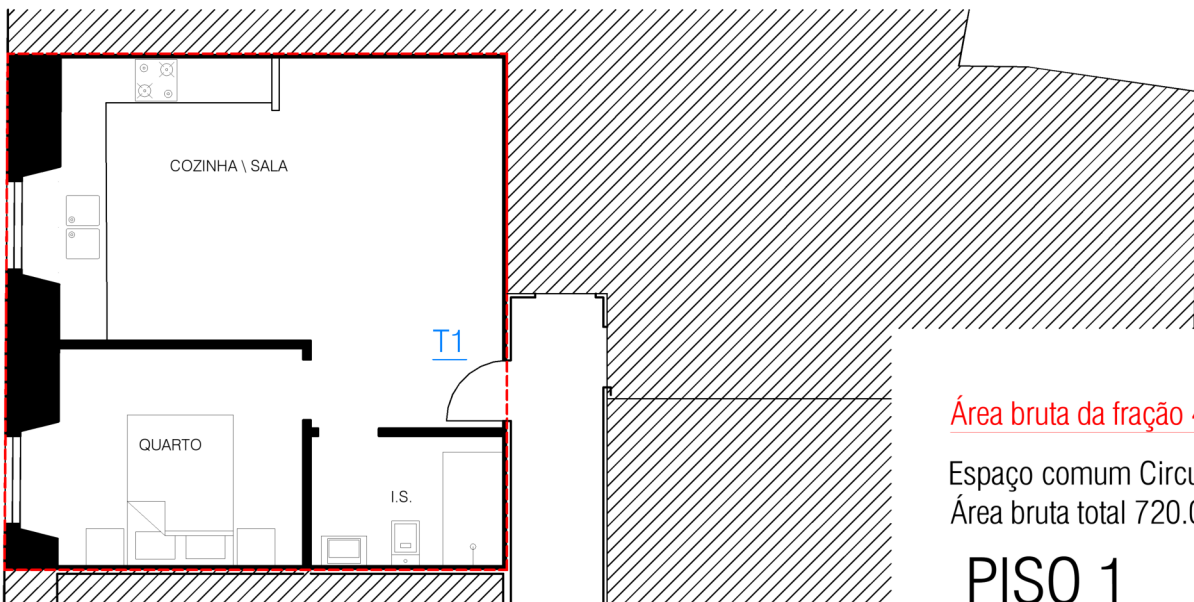

Escala: 1/100

Área bruta da fração 45.20 m²


Espaço comum Circulação 52.30 m²
Área bruta total 720.00 m²

PISO 1

1G



Escala: 1/200

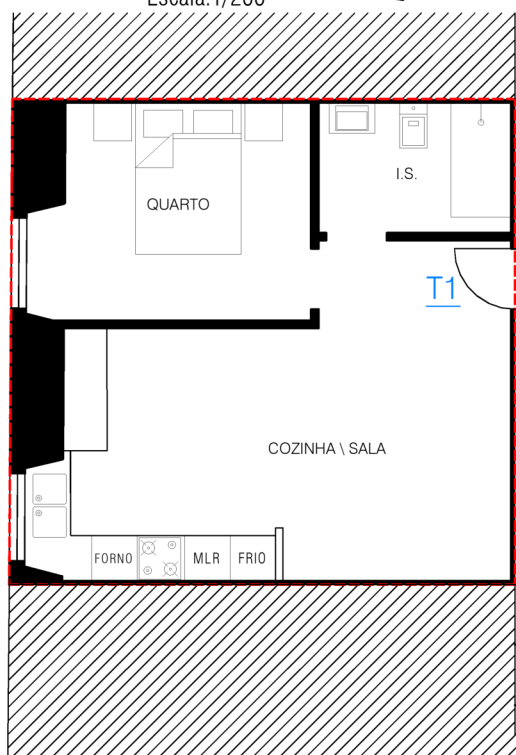

Escala: 1/100

Área bruta da fração 42.80 m²

Espaço comum Circulação 52.30 m²


Área bruta total 720.00 m²

PISO 1

1H



Escala: 1/200

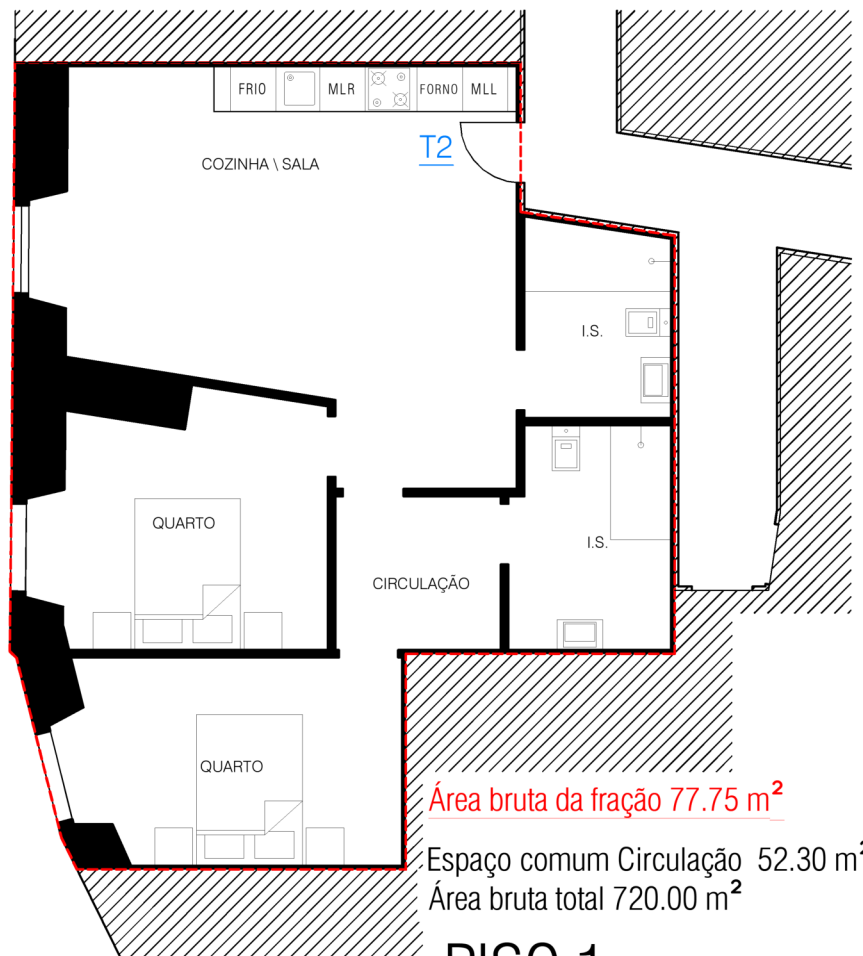


Escala: 1/100

Área bruta da fração 77.75 m²


Espaço comum Circulação 52.30 m²

Área bruta total 720.00 m²

PISO 1

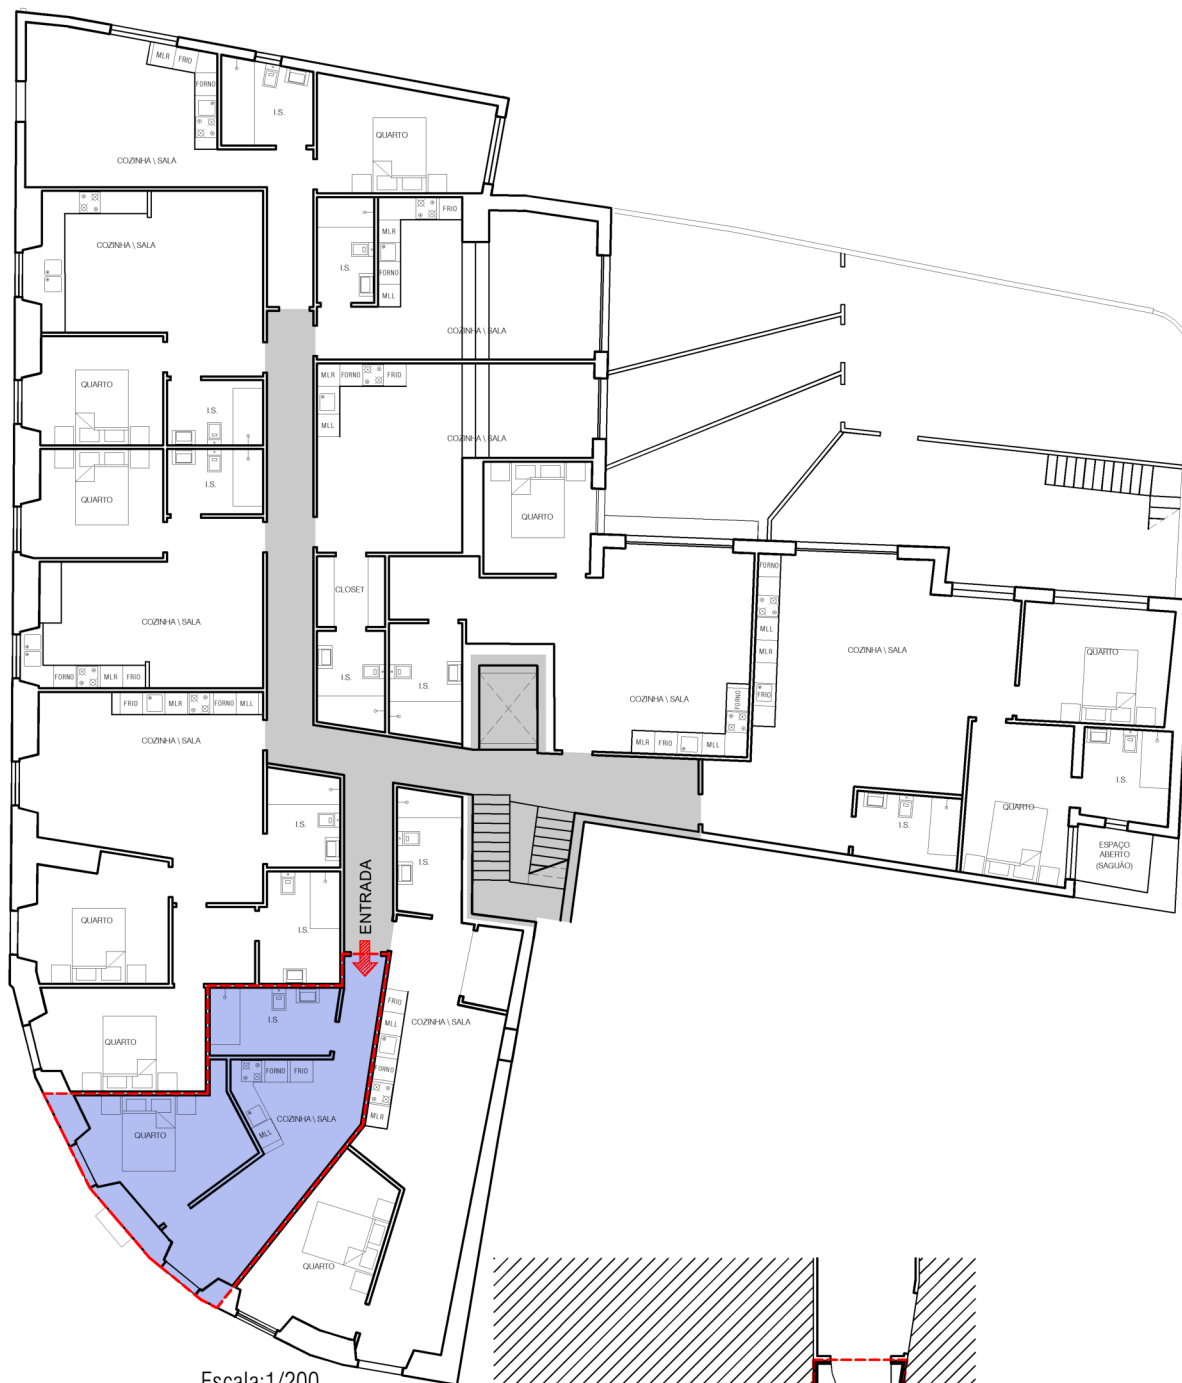

Escala: 1/200

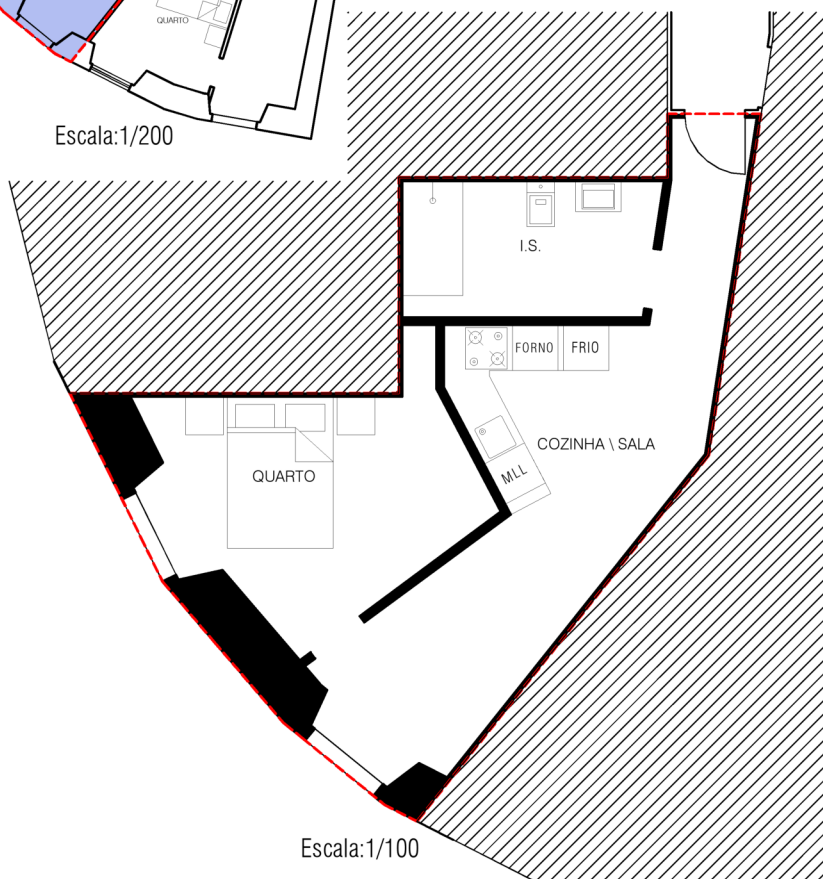

Escala: 1/100


Área bruta da fração 42.15 m²

Espaço comum Circulação 52.30 m²

Área bruta total 720.00 m²

PISO 1

1J

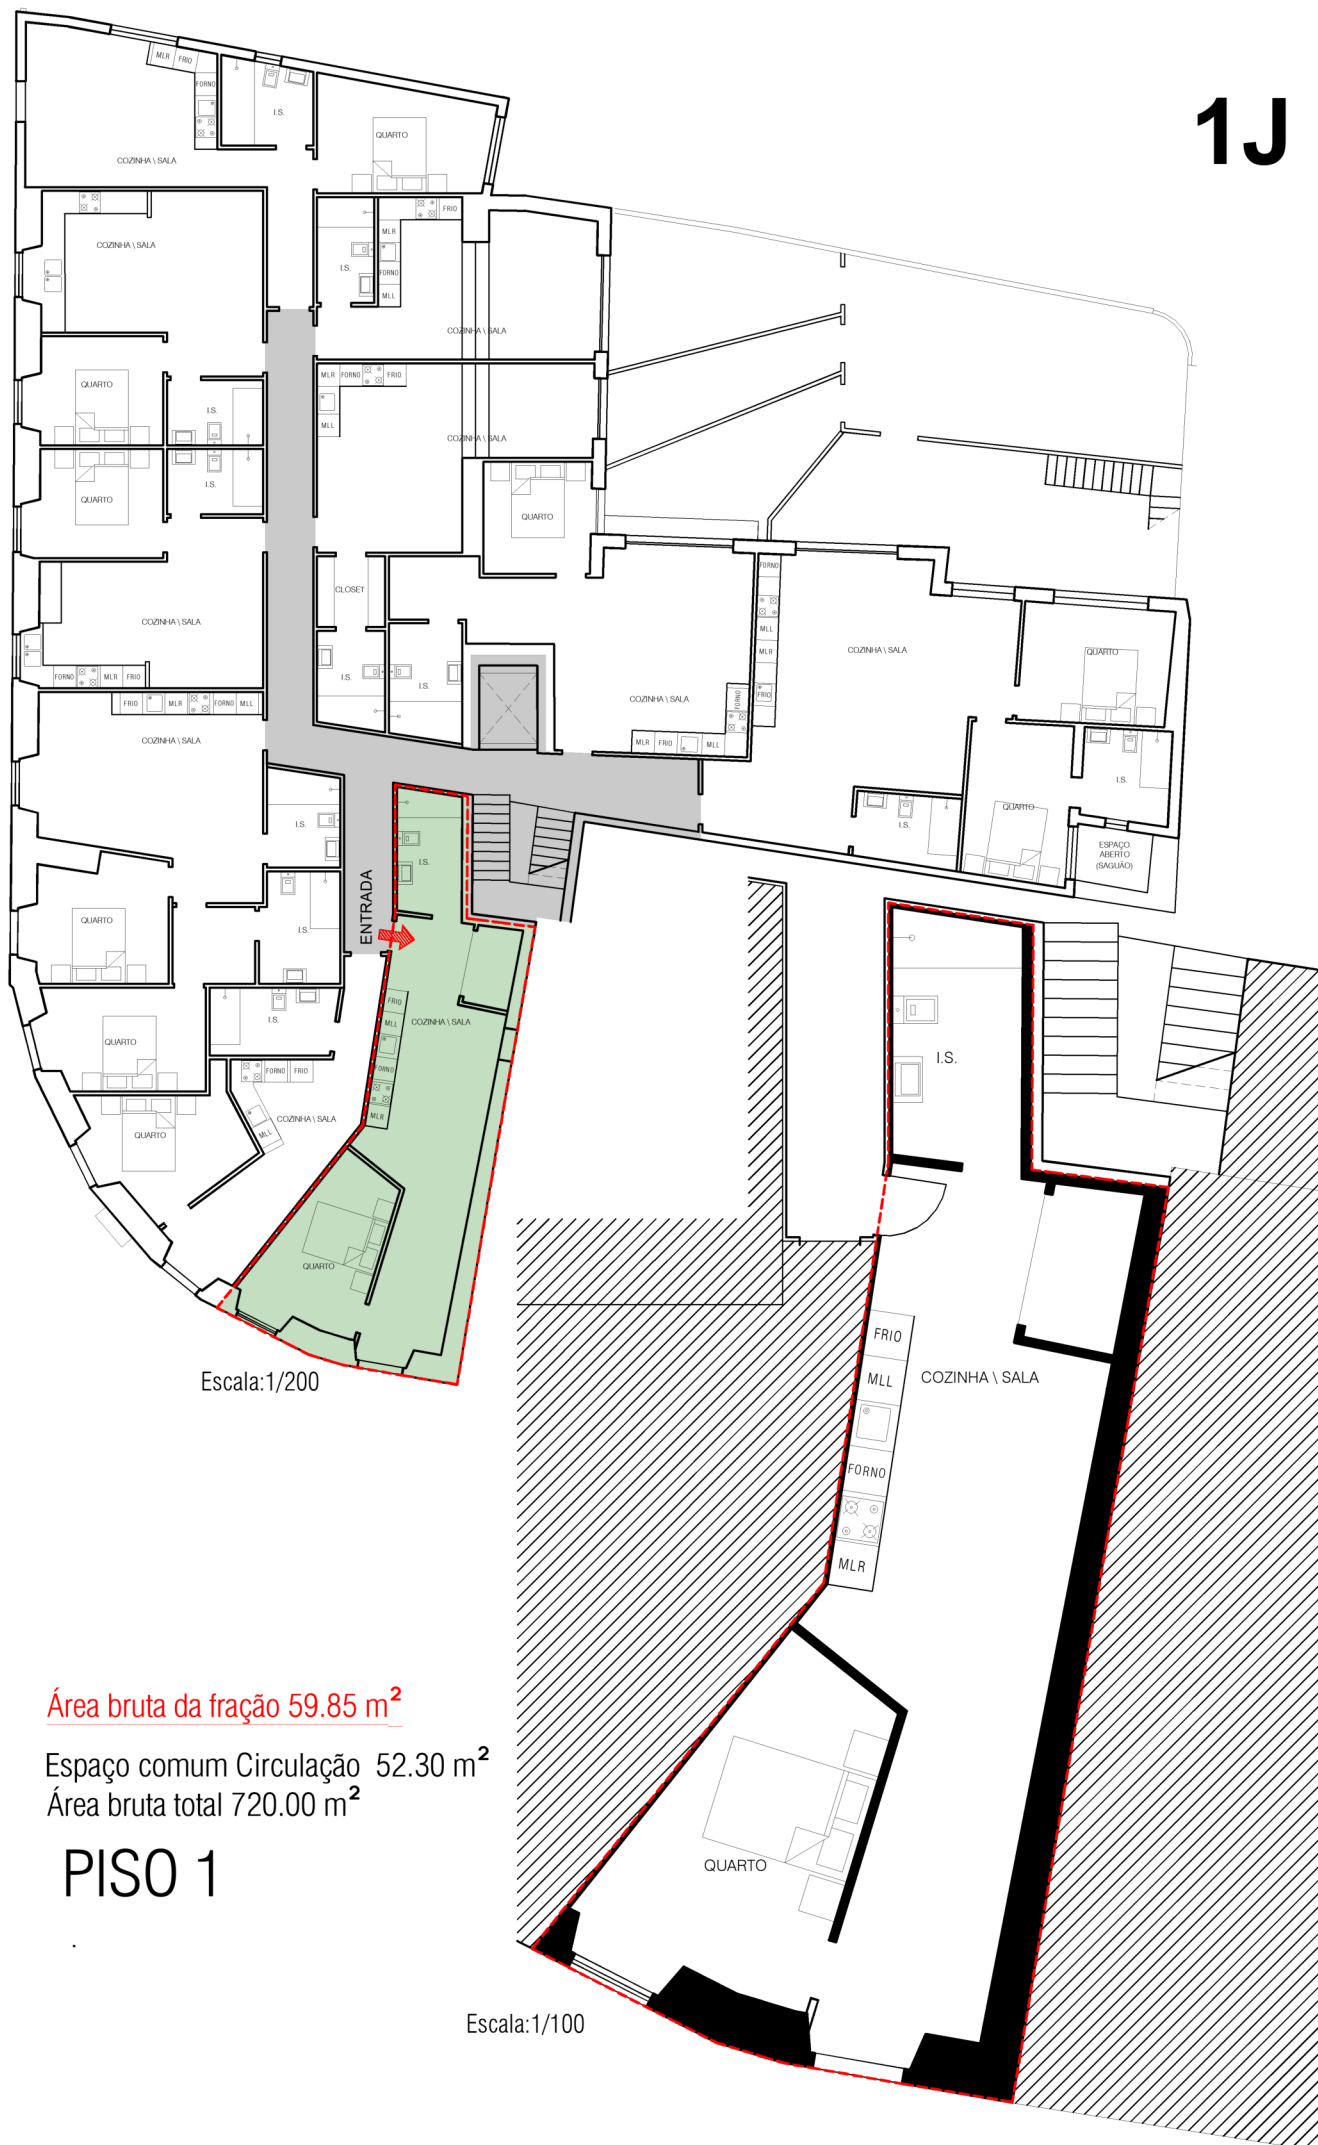

Escala:1/200

Área bruta da fração 59.85 m²

Espaço comum Circulação 52.30 m²

Área bruta total 720.00 m²


PISO 1

Escala:1/100

1A



Escala:1/200

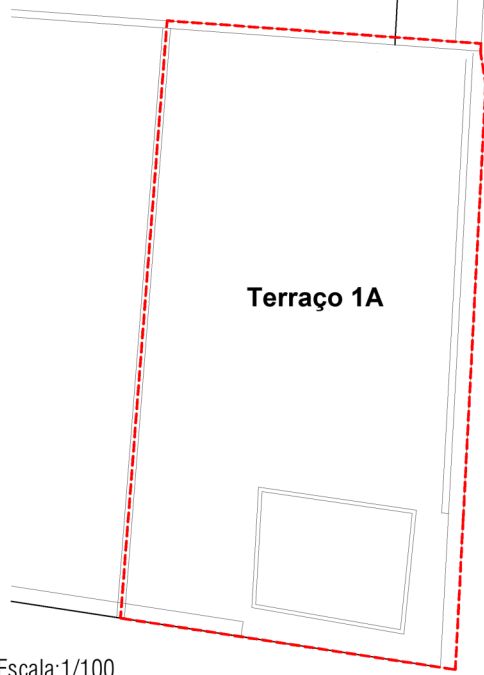

Escala:1/100

Terraço Comum
81.65m²

Terraço 1A
32.25m²


Terraço 1A

Terraço 32.25 m²


Espaço comum Circulação 52.75 m²
Área bruta total 720.00 m²

PISO 2

2A

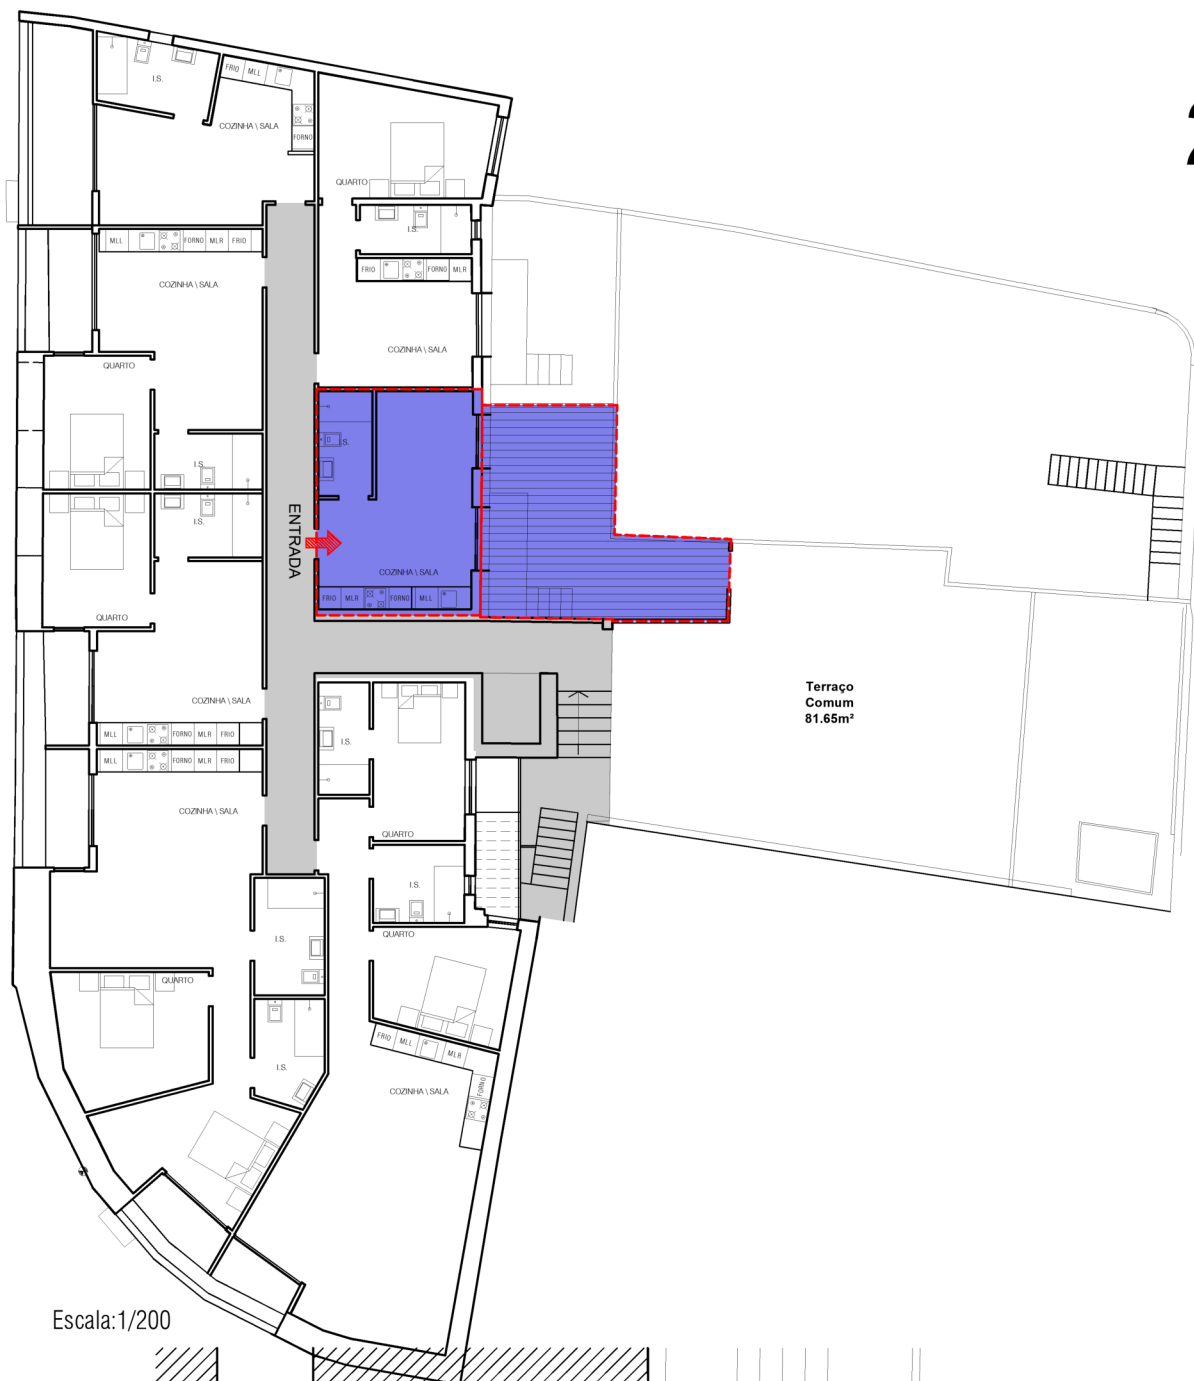

Escala: 1/200

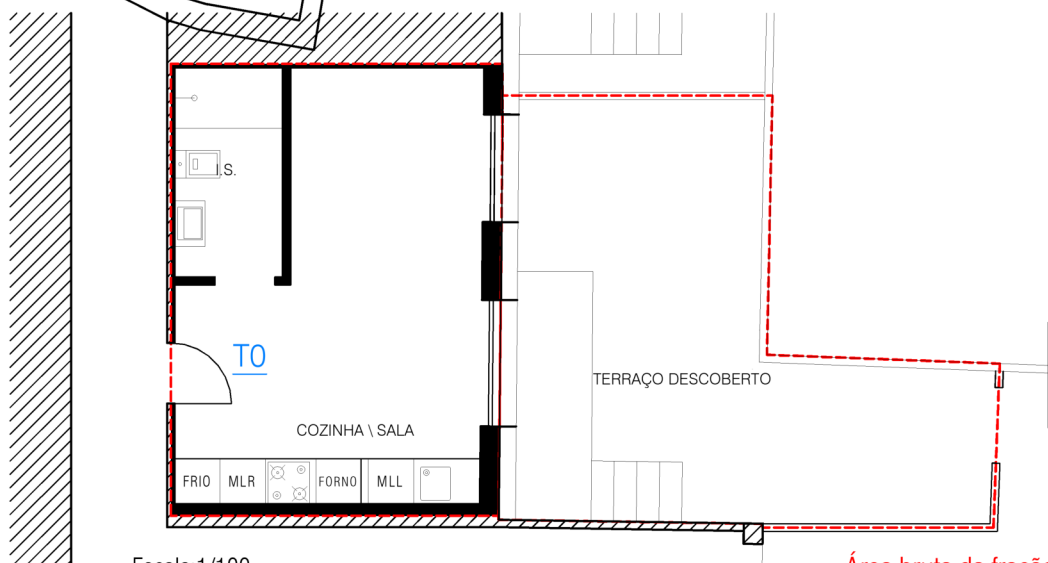

Escala: 1/100

Área bruta da fração Habitação 26.05m²


Terraço 26.70 m²

Espaço comum Circulação 52.75 m²

Área bruta total 720.00 m²

PISO 2

2B

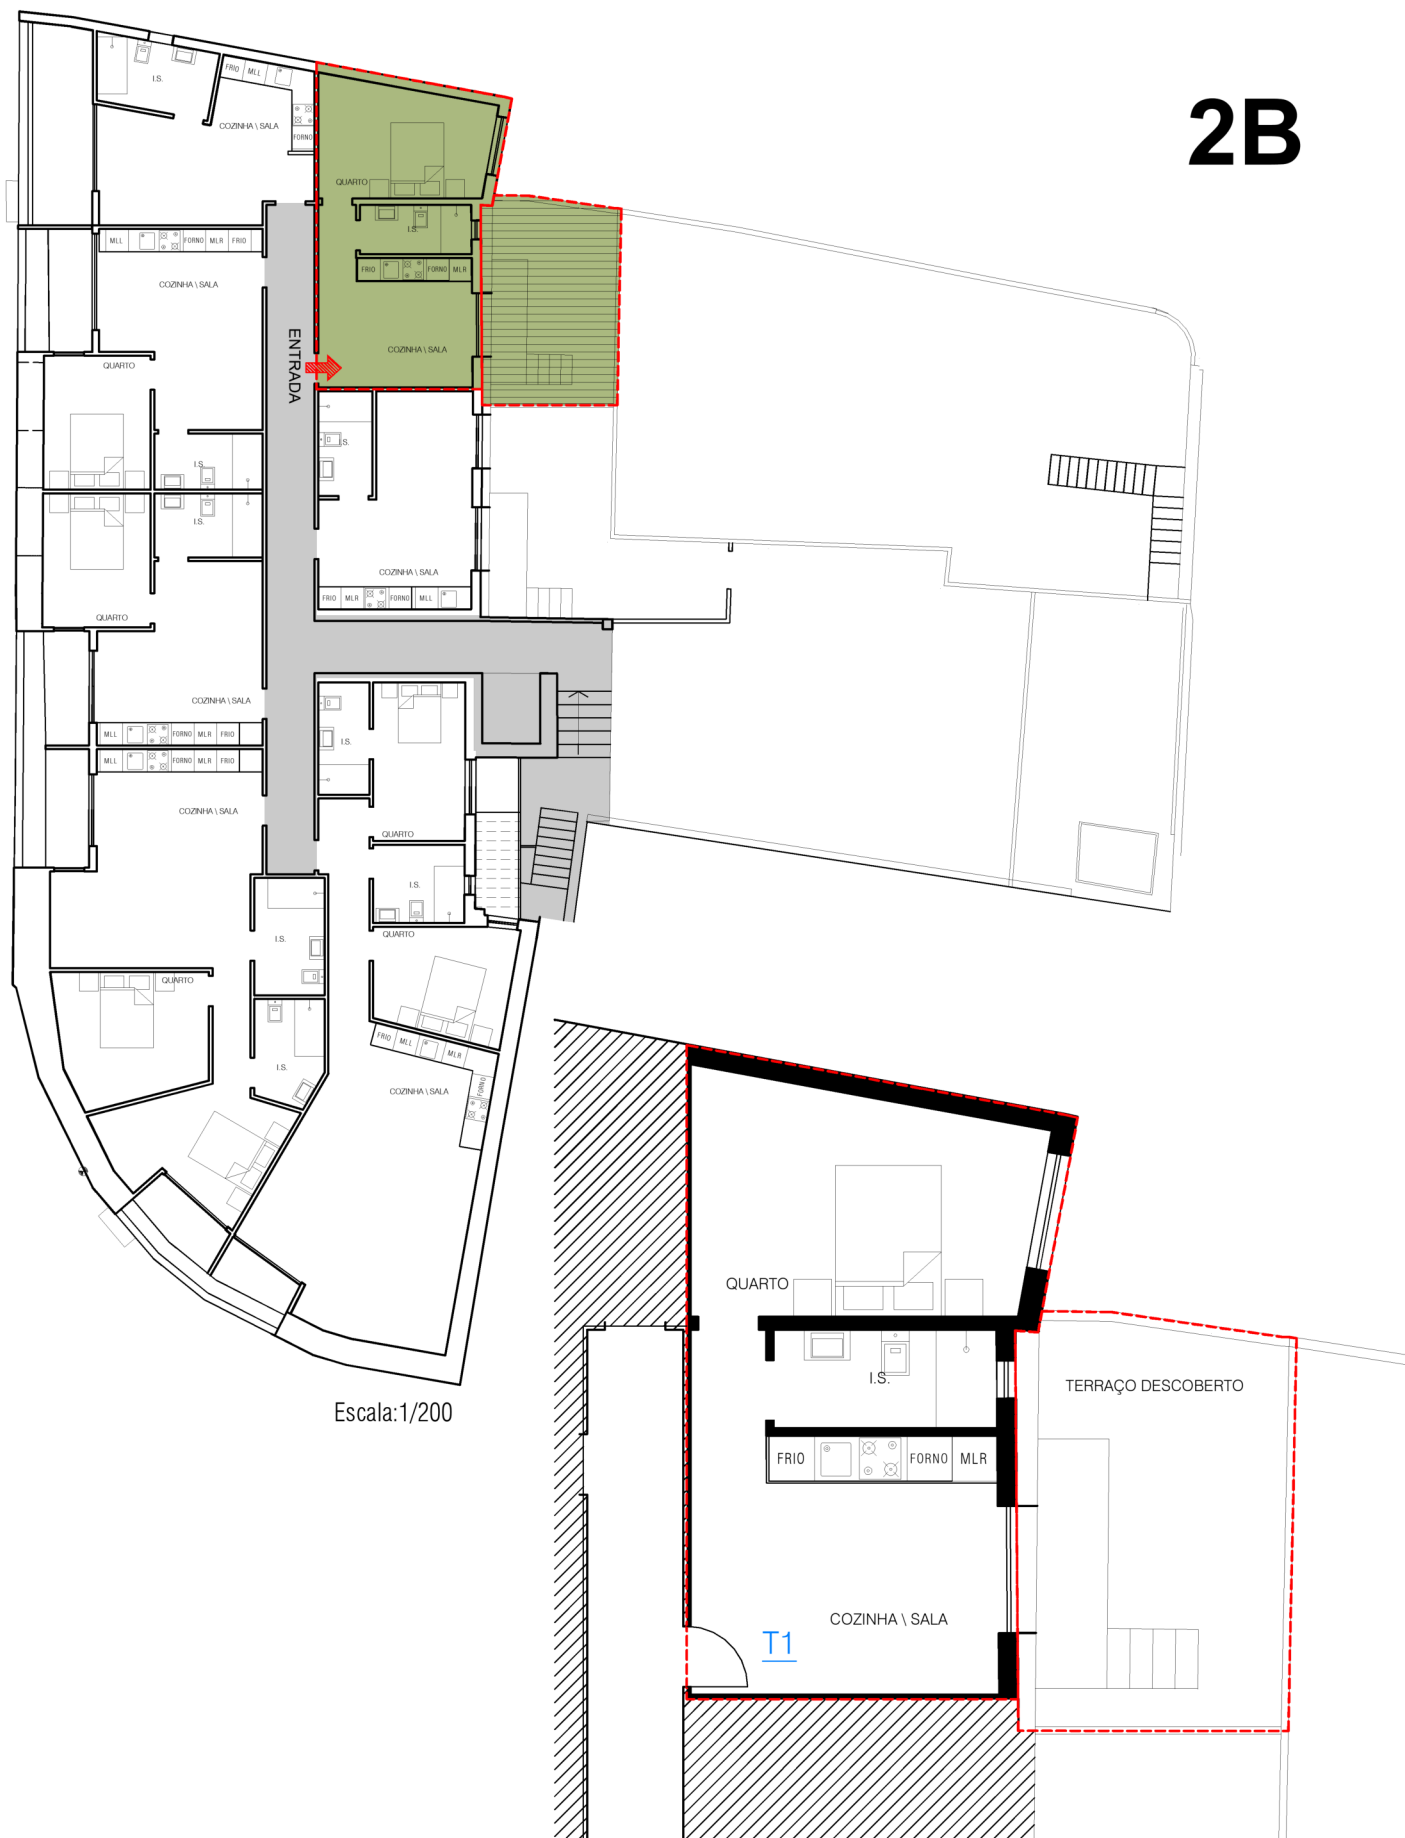

Escala:1/200

Escala:1/100

Área bruta da fração Habitação 37.55m²

Terraço 19.65 m²

Espaço comum Circulação 52.75 m²


Área bruta total 720.00 m²

PISO 2

2C



Escala: 1/200

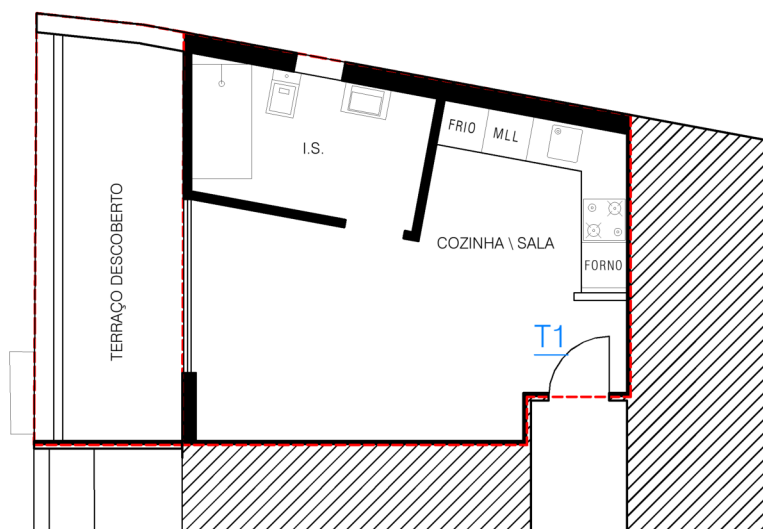

Escala: 1/100

Área bruta da fração Habitação 28.15m²

Terraço 10.90 m²

Espaço comum Circulação 52.75 m²


Área bruta total 720.00 m²

PISO 2

2D



Escala:1/200

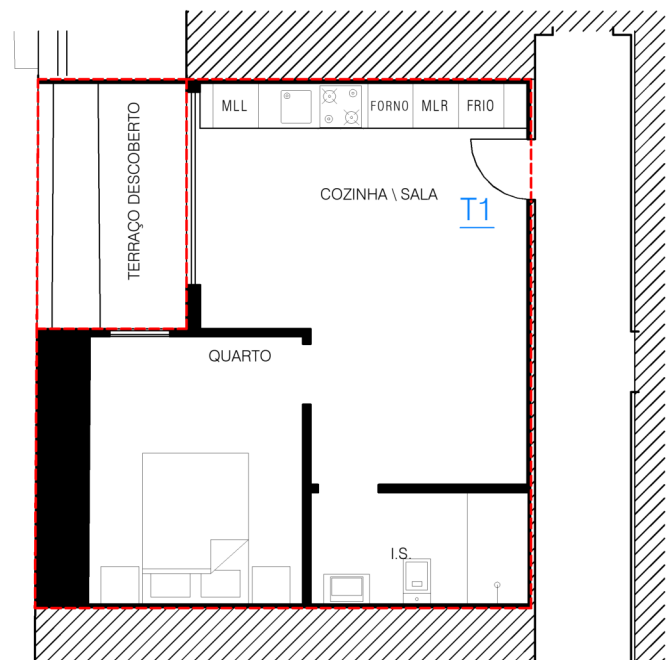

Escala:1/100

Área bruta da fração Habitação 39.20m²



Terraço 6.50 m²

Espaço comum Circulação 52.75 m²

Área bruta total 720.00 m²

PISO 2

2E

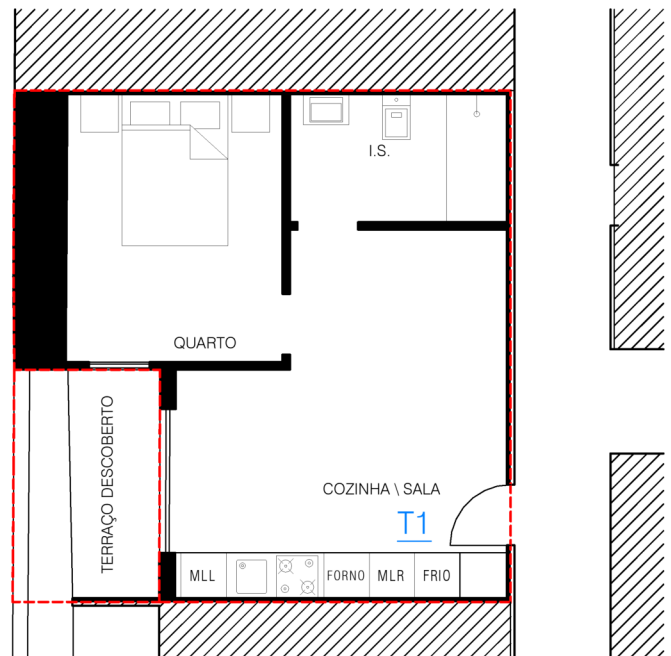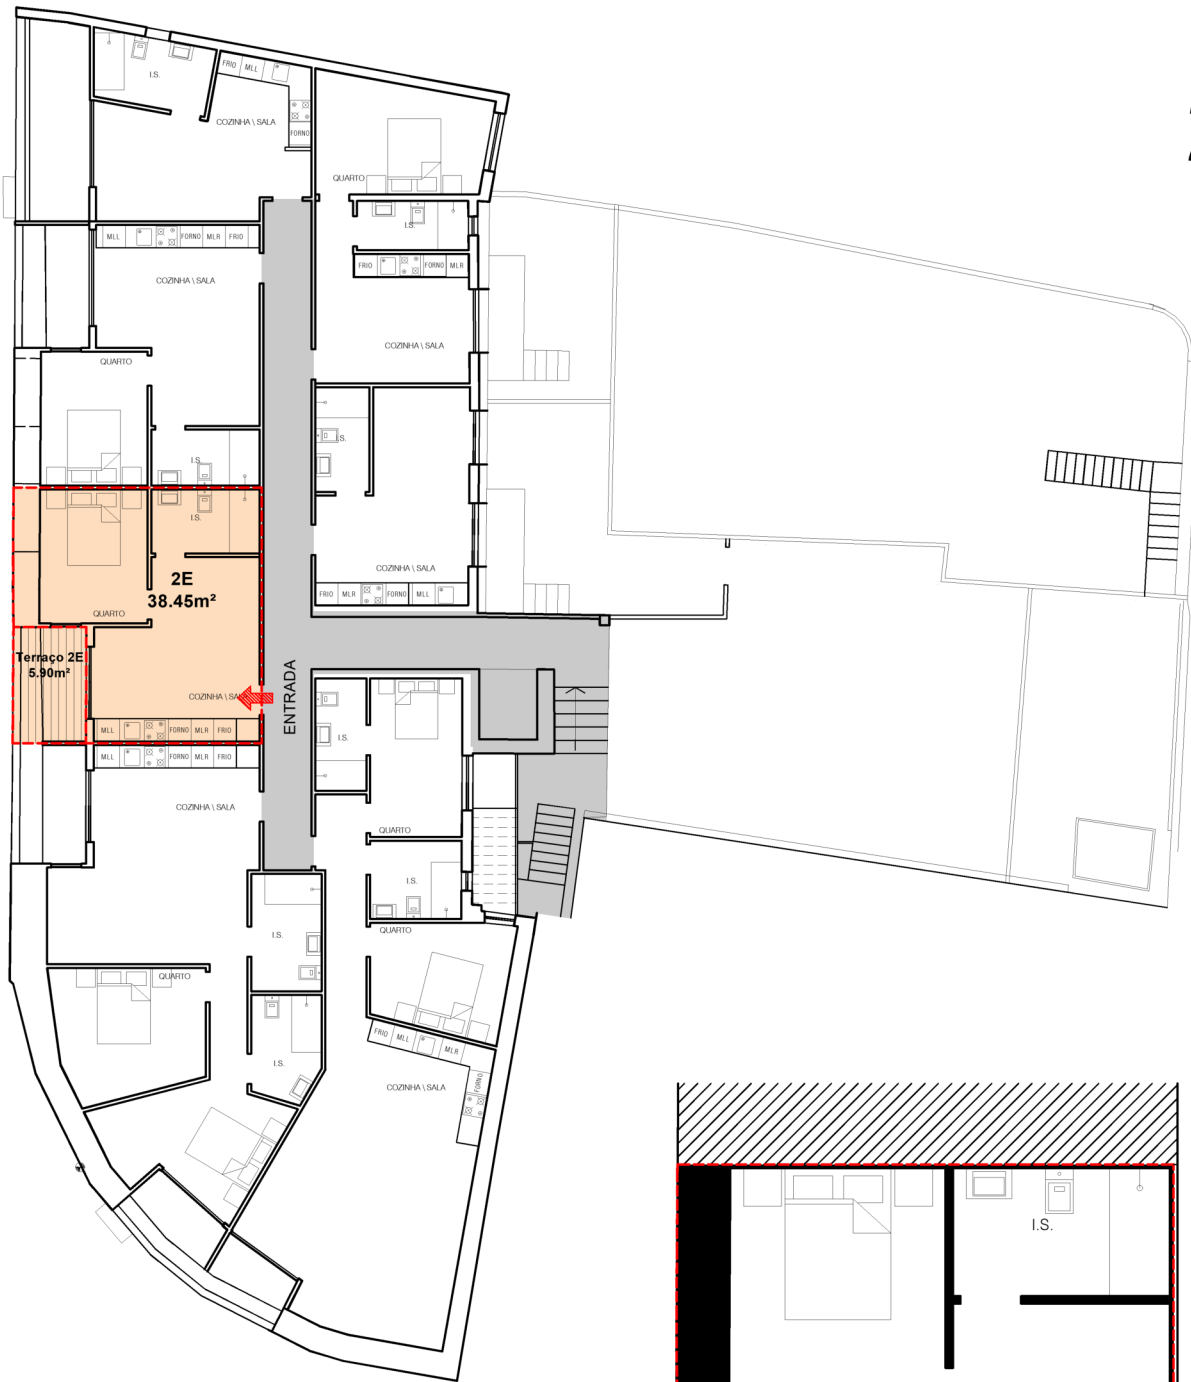

Escala: 1/100

Área bruta da fração Habitação 38.45m²


Terraço 5.90 m²

Espaço comum Circulação 52.75 m²


Área bruta total 720.00 m²

PISO 2

2F

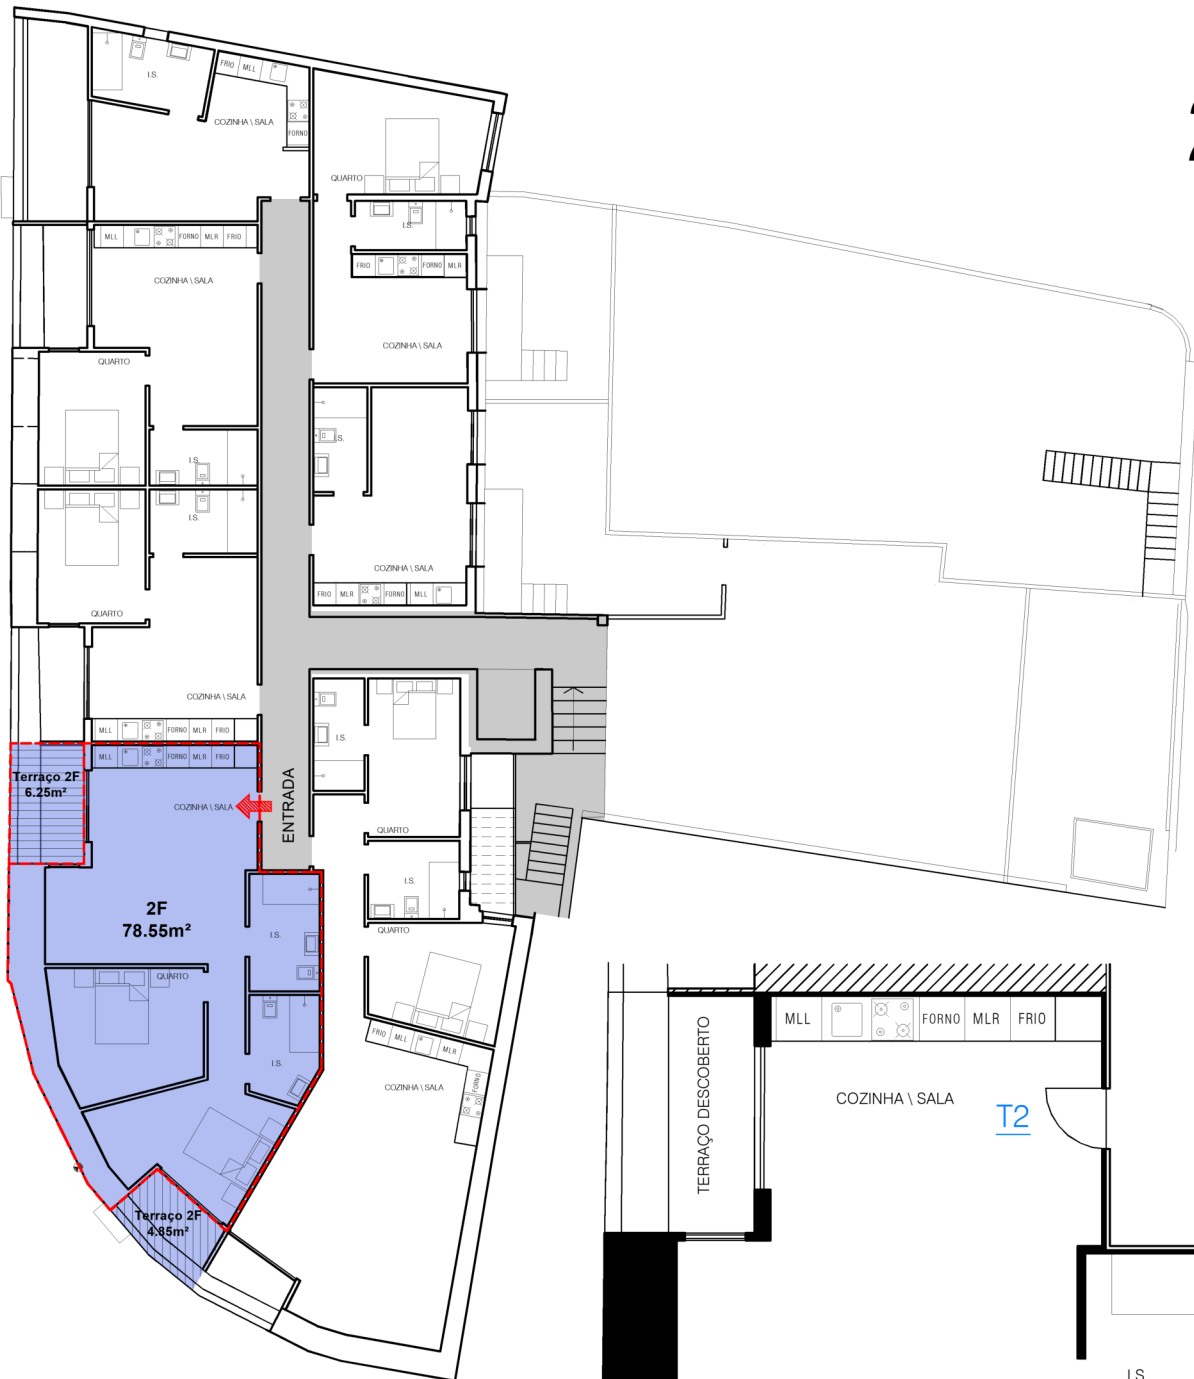

Escala: 1/200

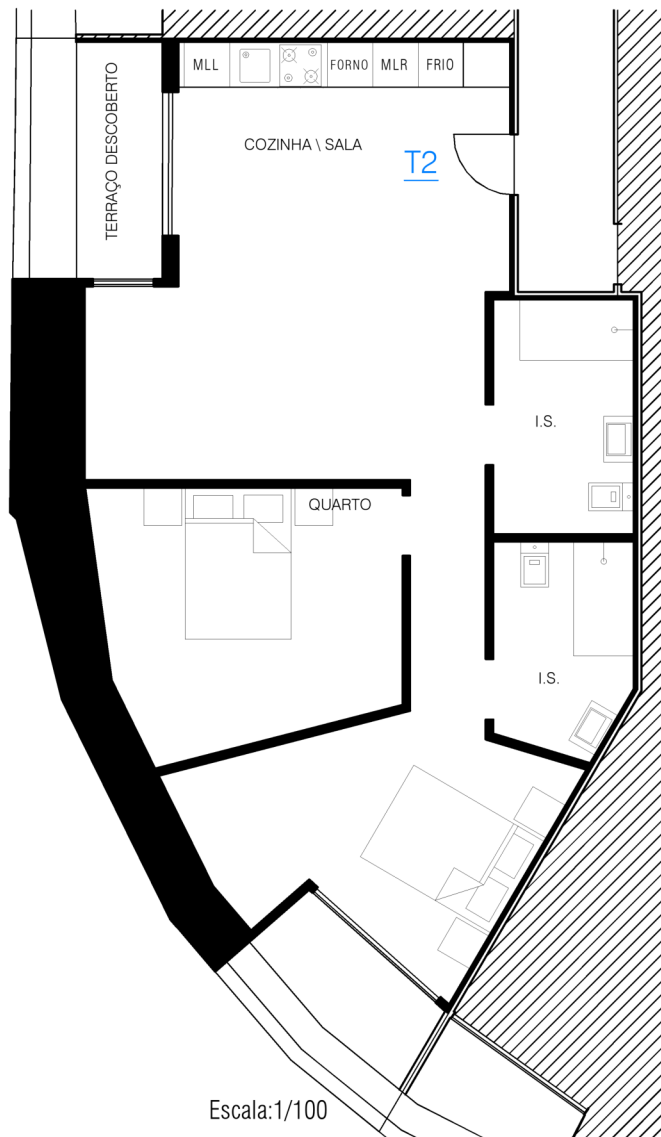

Escala: 1/100

Área bruta da fração Habitação 78.55m²


Terraço 11.10 m²

Espaço comum Circulação 52.75 m²


Área bruta total 720.00 m²

PISO 2

2G

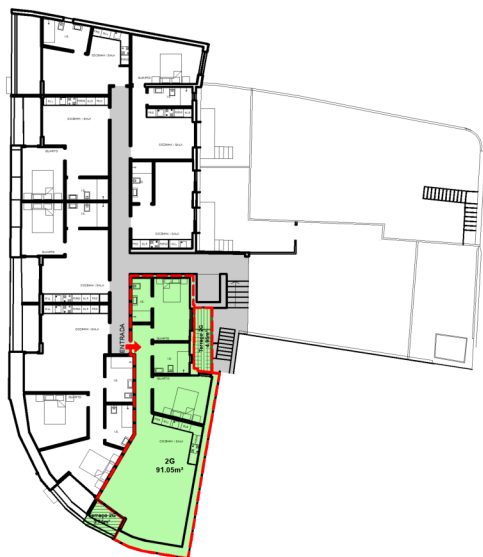

Escala: 1/500

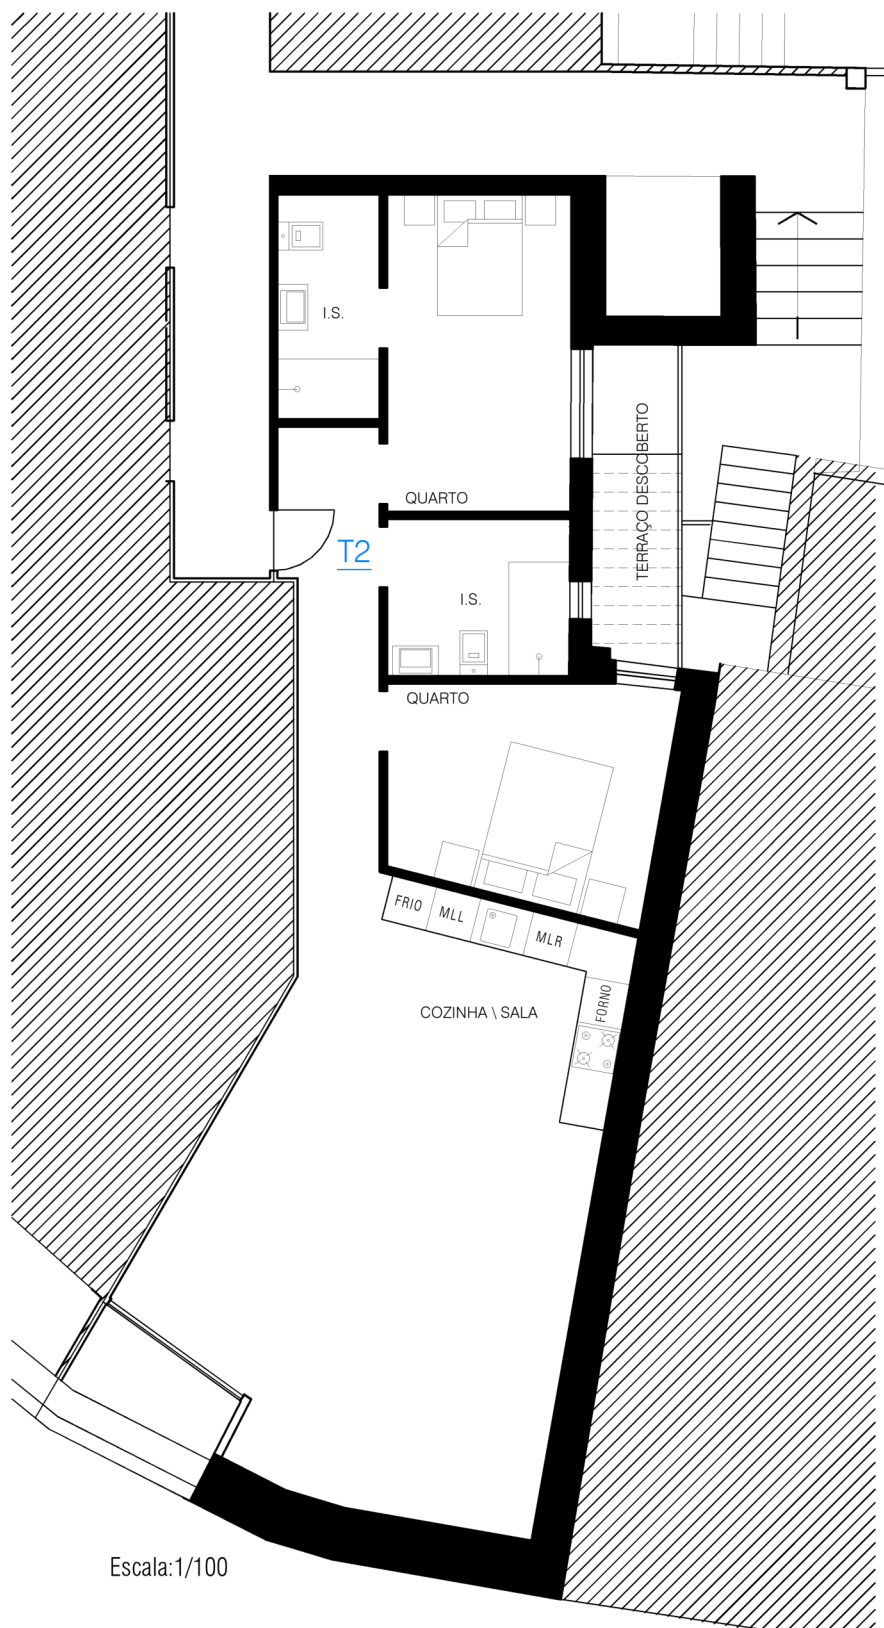

Escala: 1/100

Área bruta da fração Habitação 91.05m²

Terraço 4.95 m²

Espaço comum Circulação 52.75 m²

Área bruta total 720.00 m²

PISO 2